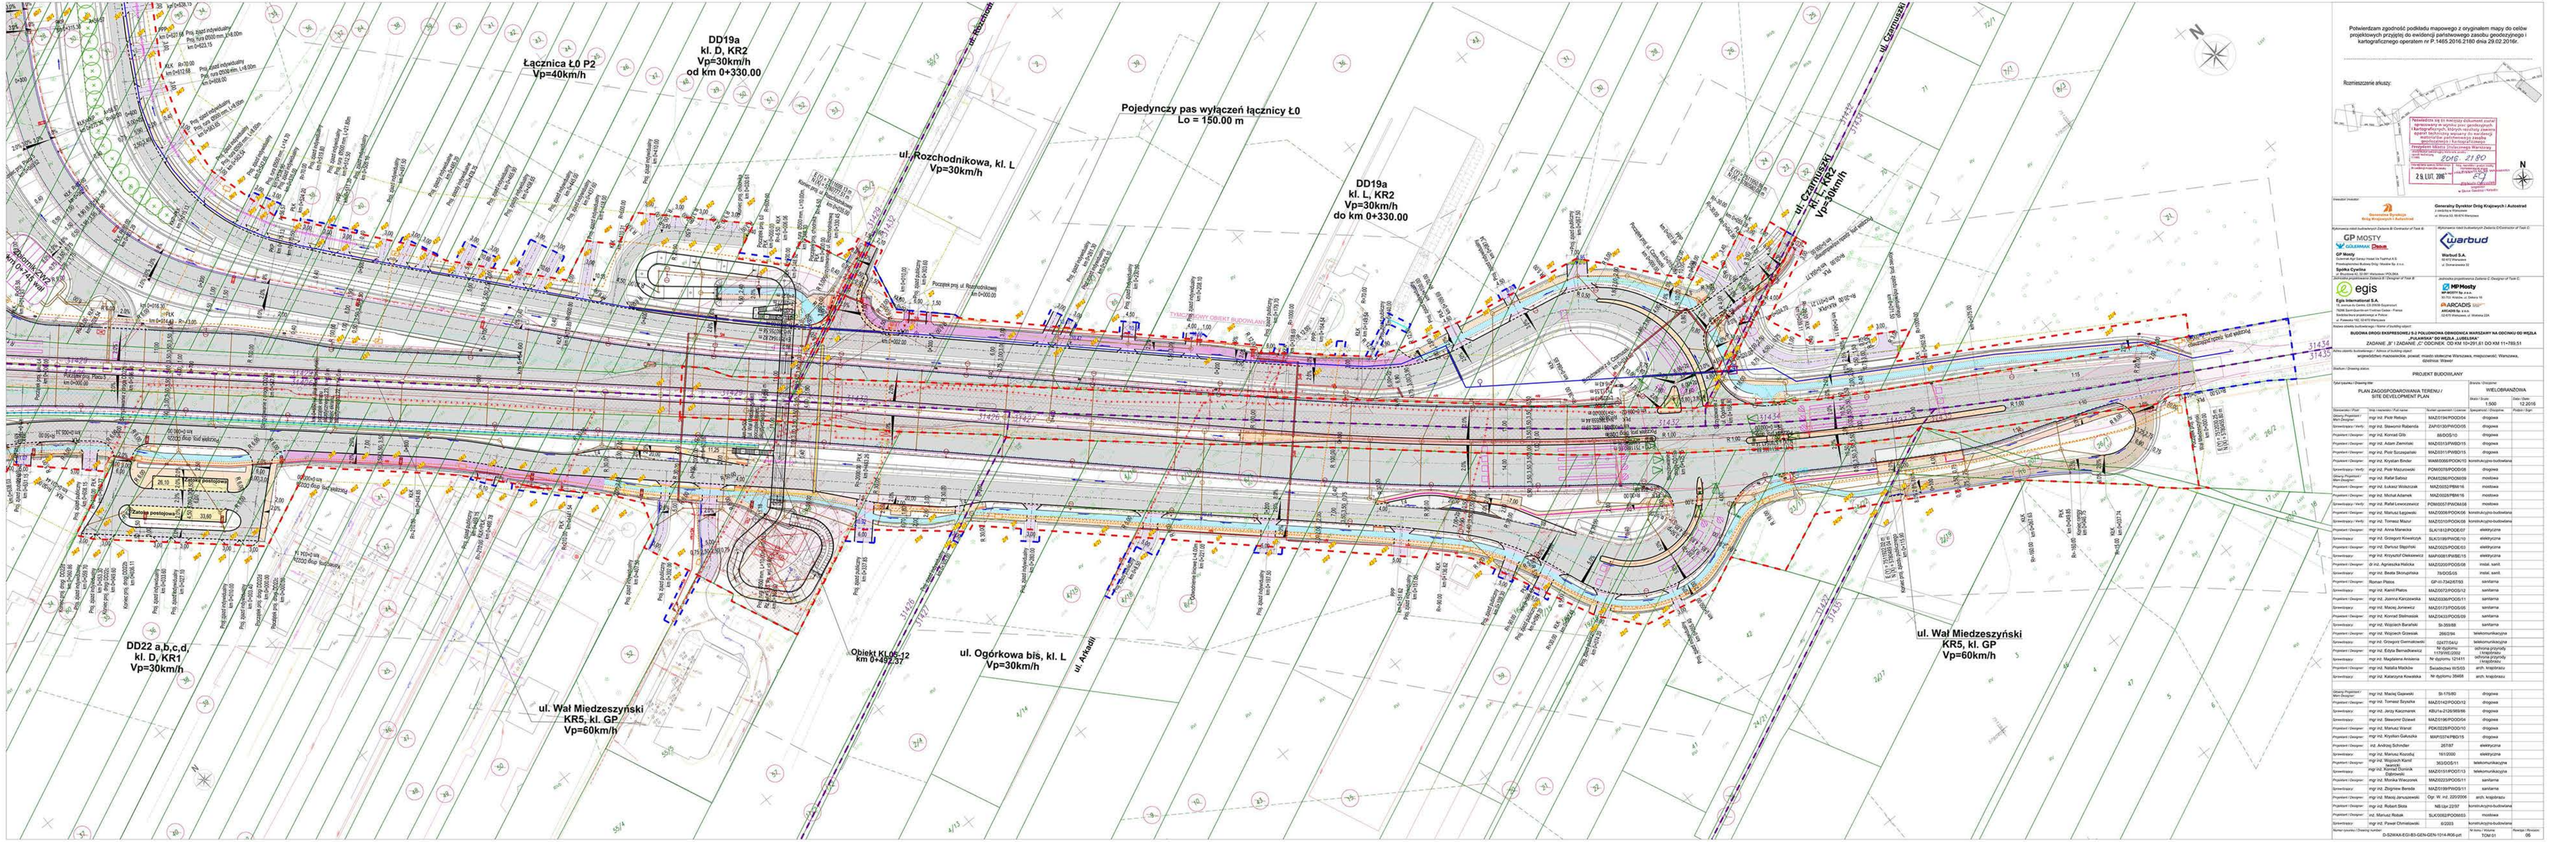

Potwierdzam zgodność podkładu mapowego z oryginałem mapy do celów projektowych przyjętą do ewidencji państwowego zasobu geodezyjnego i kartograficznego operatem nr P.1465.2016.2180 dnia 29.02.2016r.

Rozmieszczenie arkuszy:

Nadzór autorski / Author's supervision

Generalny Dyrektor Dróg Krajowych i Autostrad
ul. Wronia 53, 00-874 Warszawa
ul. Miłości 53, 00-610 Warszawa

Wykonawca robót budowlanych Zadania III Overtaker of Task III:

GP MOSTY
GRUPA MOSTOSTAL ZEMAN
GP MOSTY Sp. z o.o.
Grupa Mostostal SA, Spółka Celowa Grupa Mostostal S.A.
Przedsiębiorstwo Budowy Dróg i Mostów Sp. z o.o.
Spółka Cywilna

Wykonawca robót budowlanych Zadania II Overtaker of Task II:

Warbud S.A.
ul. Domaniewska 39
ul. Domaniewska 53

Wykonawca robót budowlanych Zadania IV Overtaker of Task IV:

egis
Egis International S.A.
16, avenue du Centre, CS 20499 Guyancourt
78286 Saint-Quentin-en-Yvelines Cedex, France
Spółka Akcyjna w Polsce
ul. Puławska 182, 02-670 Warszawa

Wykonawca robót budowlanych Zadania V Overtaker of Task V:

MPMosty
MPMOSTY Sp. z o.o.
ul. Św. Wincenty 1, Wrocław 53
ARCADIS
ARCADIS Sp. z o.o.
ul. Domaniewska 41, Warszawa 02-672

Nadzór autorski / Author's supervision

BUDOWA DROGI EKSPRESOWEJ S 2 PO OBWODNICĄ OBRONCÓW WARSZAWY NA ODCINKU OD MOSTU ŁAZIENKOWSKIEGO DO MOSTU SIEKIERKOWSKIEGO

ZADANIE „II" I ZADANIE „V" ODCINEK OD KM 10+291,51 DO KM 11+788,51

województwo mazowieckie, powiat miasto stołeczne Warszawa, miejscowość: Warszawa, dzielnica: Wawer

Nadzór / Drawing status

PROJEKT BUDOWLANY

Tytuł rysunku / Drawing title:

PLAN ZAGOSPODAROWANIA TERENU /
SITE DEVELOPMENT PLAN

Branża / Discipline:

WIELOBRANŻOWA

Skala / Scale:	1:500	Data / Date:	12.2016
Sprawdził / Checked:		Arkusz / Sheet:	

Opracował / Prepared:	mgr inż. Piotr Rebajn	MAZ0194/POOD/04	drogowa
Sprawdzający / Verify:	mgr inż. Sławomir Rabenda	ZAP/0387/POOD/08	drogowa
Projektant / Designer:	mgr inż. Konrad Gilo	88/OOS/10	drogowa
Projektant / Designer:	mgr inż. Adam Ziemnicki	MAZ0331/PWBD/15	drogowa
Projektant / Designer:	mgr inż. Piotr Szczepaniak	MAZ0311/PWBD/15	drogowa
Projektant / Designer:	mgr inż. Krystian Binder	WAM/0066/POOK/10	konstrukcyjno-budowlana
Sprawdzający / Verify:	mgr inż. Piotr Wiszniewski	PDM/0078/POOK/99	drogowa
Główny Projektant / Main Designer:	mgr inż. Rafał Sałbut	POM/0266/POOB/09	mostowa
Projektant / Designer:	mgr inż. Łukasz Wołoszyk	MAZ/0052/PBB/16	mostowa
Projektant / Designer:	mgr inż. Michał Kosmala	MAZ/0052/PBB/16	mostowa
Sprawdzający / Verify:	mgr inż. Rafał Lewoszewicz	POM/0037/POM/ASS	mostowa
Projektant / Designer:	mgr inż. Mariusz Łyżwiecki	MAZ/0095/POOK/06	konstrukcyjno-budowlana
Sprawdzający / Verify:	mgr inż. Tomasz Mazur	MAZ/0331/POOK/08	konstrukcyjno-budowlana
Projektant / Designer:	mgr inż. Anna Maniecka	SLK/1810/POOE/07	elektryczna
Projektant / Designer:	mgr inż. Grzegorz Krowicki	SLK/0338/POOE/15	elektryczna
Projektant / Designer:	mgr inż. Dariusz Stępiński	MAZ/0025/POOE/03	elektryczna
Sprawdzający:	mgr inż. Krzysztof Olesiewicz	MAP/0081/PBE/15	elektryczna
Projektant / Designer:	dr inż. Agnieszka Halicka	MAZ/0320/POOS/08	inżynieria rolna
Sprawdzający:	mgr inż. Beata Skorupińska	39/OOS/05	inżynieria rolna
Projektant / Designer:	Ryman Ltd	GP-Ir-73/2007/D	sanitarna
Projektant / Designer:	mgr inż. Kamil Pietos	MAZ/0072/POOS/12	sanitarna
Projektant / Designer:	mgr inż. Joanna Karczewska	MAZ/0306/POOS/11	sanitarna
Sprawdzający:	mgr inż. Maciej Jurkiewicz	MAZ/0312/POOS/05	sanitarna
Projektant / Designer:	mgr inż. Konrad Bielmeiska	MAZ/0430/POOS/09	sanitarna
Sprawdzający:	mgr inż. Wojciech Banaśkiewicz	9/-35/98	sanitarna
Projektant / Designer:	mgr inż. Wojciech Gorzelak	26625/96	telekomunikacyjna
Sprawdzający:	mgr inż. Grzegorz Gwiazdowski	0247/72/AU	telekomunikacyjna
Projektant / Designer:	mgr inż. Edyta Bernatkiewicz	Nr dyplomu 12411	telekomunikacyjna (projekty instalacyjne)
Sprawdzający:	mgr inż. Magdalena Antoniuk	Nr dyplomu 12411	telekomunikacyjna (projekty instalacyjne)
Projektant / Designer:	mgr inż. Natalia Malicka	Świadectwo WOKS	arch. krajobrazu
Sprawdzający:	mgr inż. Katarzyna Kowalczyk	Nr dyplomu 28466	arch. krajobrazu

Główny Projektant / Main Designer:	mgr inż. Maciej Dąsewski	9-/7/1/90	drogowa
Projektant / Designer:	mgr inż. Tomasz Szyszka	MAZ/0142/POOD/12	drogowa
Sprawdzający:	mgr inż. Jerzy Kaczmarek	KB/1a-2126/98/IB	drogowa
Projektant / Designer:	mgr inż. Sławomir Dziwiel	MAZ/0196/POOD/04	drogowa
Główny Projektant / Main Designer:	mgr inż. Mariusz Wanat	PDK/0228/POOD/10	drogowa
Projektant / Designer:	mgr inż. Krystian Gałuszka	MAP/0274/PBD/15	drogowa
Projektant / Designer:	inż. Andrzej Schroder	20/167	elektryczna
Sprawdzający:	mgr inż. Mariusz Kisielski	1610/00	elektryczna
Projektant / Designer:	mgr inż. Wojciech Kamil Iwanicki	382/OOS/11	telekomunikacyjna
Sprawdzający:	mgr inż. Grzegorz Dominik Dąbrowski	MAZ/0316/POOT/13	telekomunikacyjna
Projektant / Designer:	mgr inż. Monika Wieczorek	MAZ/0233/POOS/11	sanitarna
Projektant / Designer:	mgr inż. Zbigniew Bertela	MAZ/0199/POOS/11	sanitarna
Projektant / Designer:	mgr inż. Maciej Jarszewski	Dyp. W. inż. 2250/00/	arch. krajobrazu
Projektant / Designer:	mgr inż. Robert Skóra	Nb/Up/ 2230/	konstrukcyjno-budowlana
Projektant / Designer:	inż. Mariusz Rolnik	SLK/0923/POOM/03	mostowa
Sprawdzający:	mgr inż. Paweł Chmielowski	6/2003	konstrukcyjno-budowlana

Numer rysunku / Drawing number: S2-S2WAW-KOI-B3-GEN-GEN-1214-RO6.pdf

Skala / Scale:	Format:	Rewizja / Revision:
1:2000	A0	05