



URZĄD MIASTA STOLECZNEGO WARSZAWY
BIURO POLITYKI MOBILNOŚCI I TRANSPORTU
ul. Marszałkowska 77/79, 00-683 Warszawa

ZATWIERDZENIE Nr PW/MC/2.166/1.17
ZATWIERDZAM do realizacji w terminie
do 2018-06-14 projekt czasowej organizacji ruchu
w całości - w części - bez zmian - ze zmianami
wniesionymi w projekcie kolorem
wraz z załącznikami

i programem sygnalizacji nr 15/
Zatwierdzenie dotyczy terenu polikabiny w liniach
rozkładających drog publicznej


Wprowadzenia zatwierdzonego programu sygnalizacji nr 15/
rochu mierzonych, wyłączenia z programu sygnalizacji
zatrzymanie drogi, wyłączenie z programu sygnalizacji
ograniczenia ruchu, wyłączenie z programu sygnalizacji
wyprowadzenie z programu sygnalizacji nr 15/
wyprowadzenie z programu sygnalizacji nr 15/
O przywróceniu do stanu pierwotnego należy
niezależnie od zatwierdzenia projektu

14.06.2017

Z up. PREZYDENTA M. ST. WARSZAWY

Grażyna Sziller
Nadzorca Wydziału
Czasowej Organizacji Ruchu
Biura Polityki Mobilności i Transportu

Projektowana droga
naw. kruszywo 0-31,5

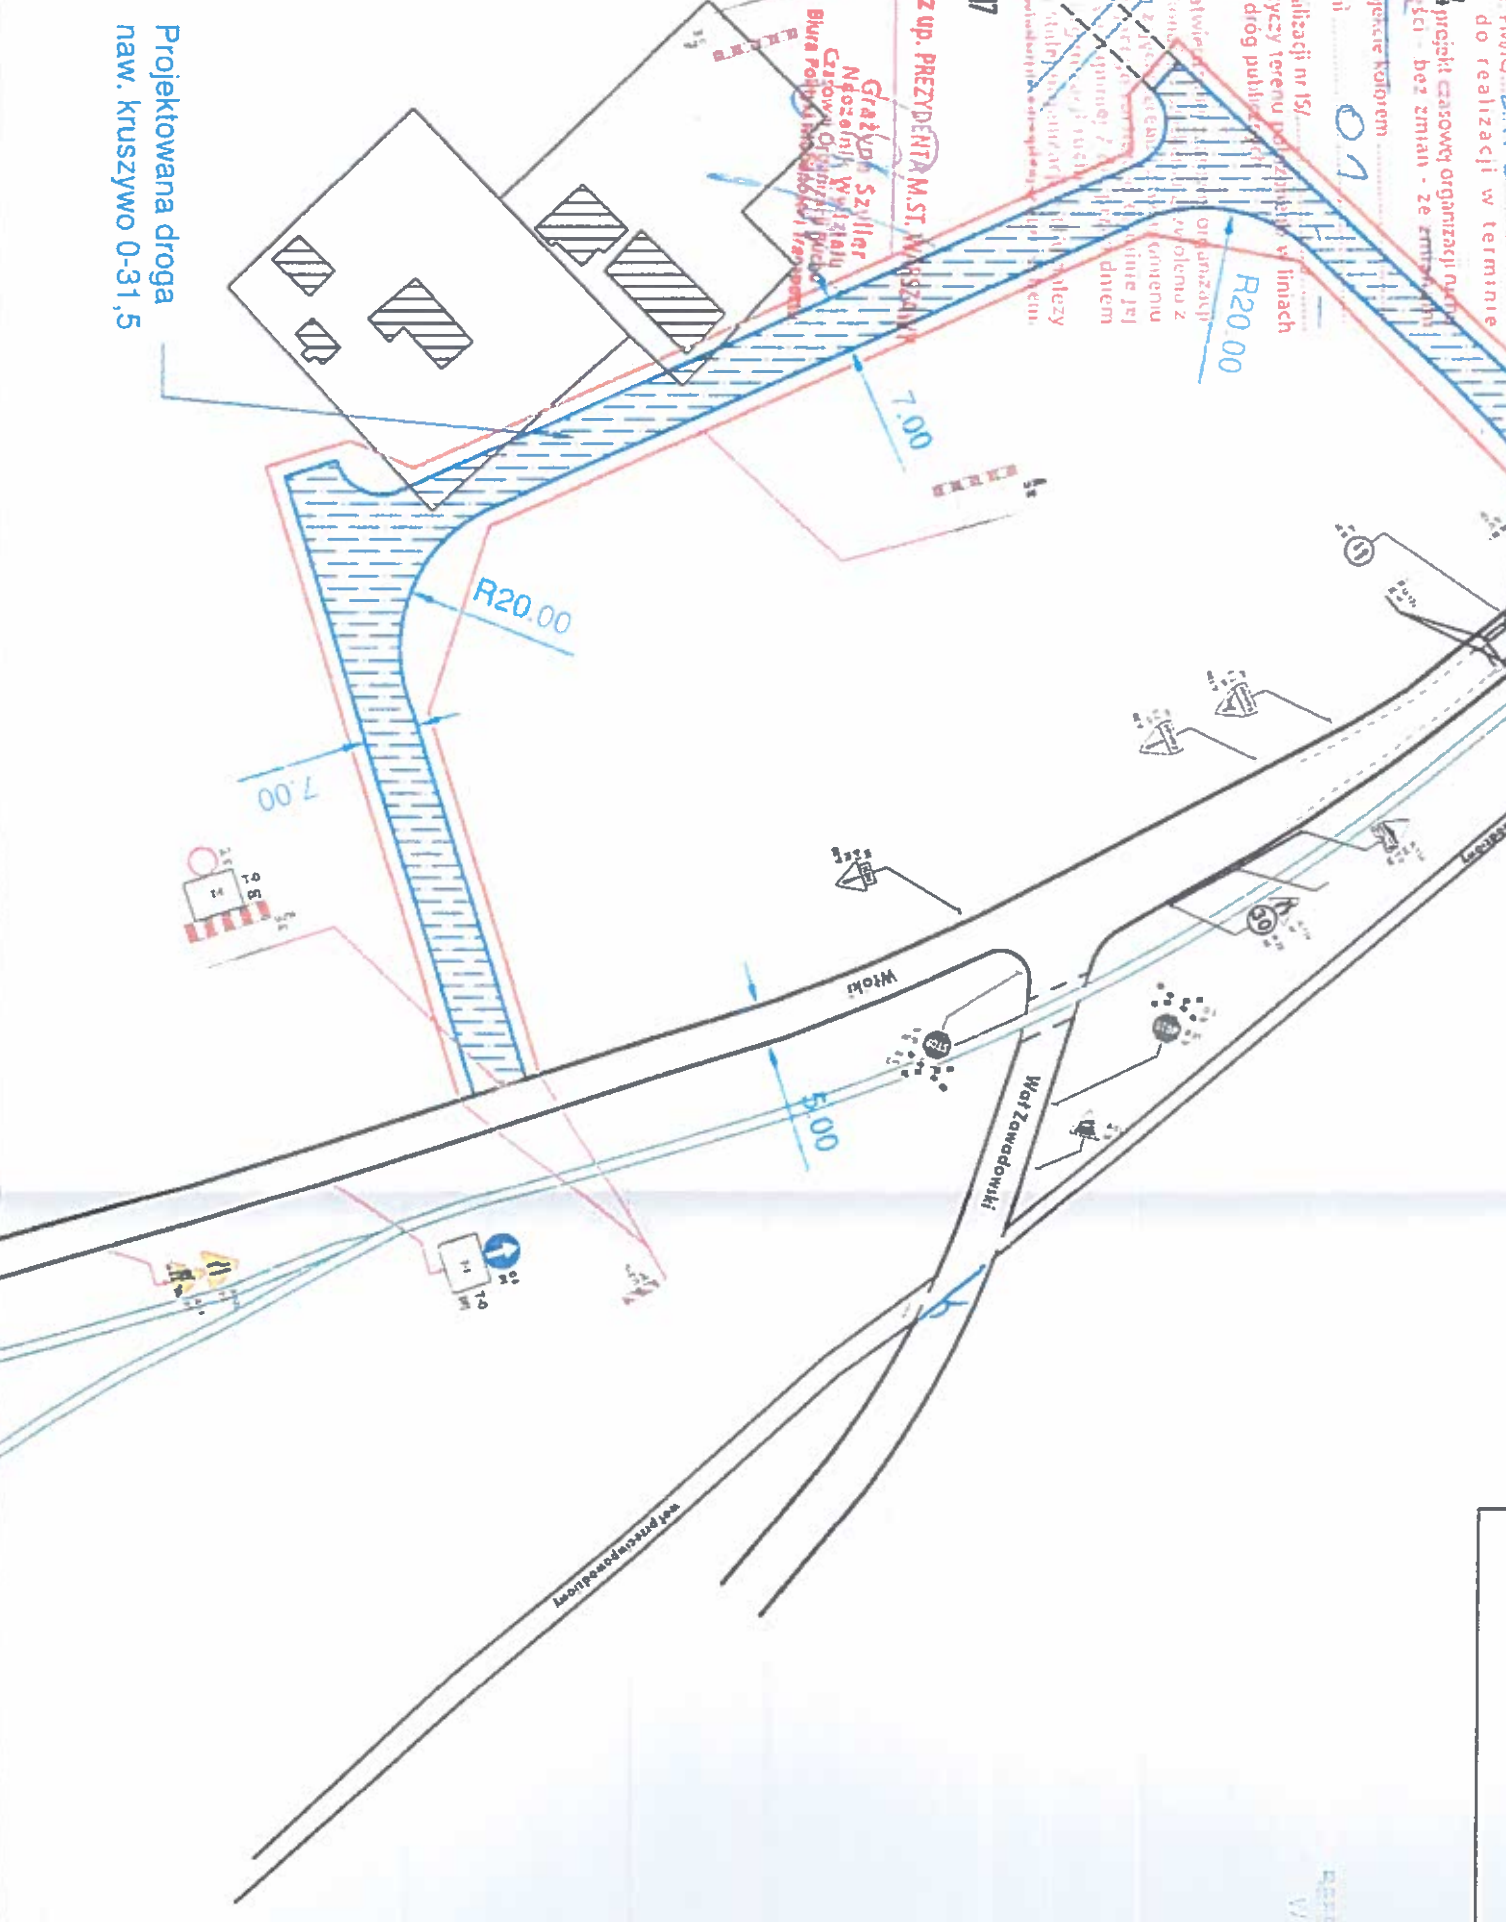

Legenda:

| | |
|--|-------------------------------------|
| | Podany znak istniejący |
| | Podany znak do likwidacji |
| | Podany znak projektowany stały |
| | Podany znak projektowany tymczasowy |
| | Podany znak istniejący |
| | Podany znak do likwidacji |
| | Podany znak projektowany |
| | Podany znak do przedstawienia |

| | |
|---|---------|
| | |
| 03-289 WARSZAWA, ul. Żdździńska 21 ul. Józefa Piłsudskiego 27/29, 02-675 60 72, fax (0 22) 614 52 28 | |
| GP Mosty S.C., ul. Brudowa 42 02-991 Warszawa | |
| Zamównik: Budowa Północnej Obwodnicy Warszawy | |
| Wykonawca: ulica Wólka Zawadowska | |
| ZESPÓŁ PROJEKTOWY | |
| Projektor: | Podpis: |
| Inteligentna Inżynieria | Podpis: |
| Inż. Karol Michalowski | Podpis: |
| Inż. Mała Sielka | Podpis: |
| Data: Maj 2017 | |
| Skala: 1:1000 | |
| Lp. arch.: 1 | |

WARSAWA, DN.A 17.05.2017

Z UP. PREZYDENTA
M. ST. WARSZAWY

INŻ. KAROL MICHAŁOWSKI

b) Z NASTĘPUJĄCYMI UWAGAMI

a) POZYTYWNE

INŻ. MAŁA SIELKA

Zastępca kierownika Działu Inżynierii
M. St. Warszawy