Przekrój poprzeczny – na prostej

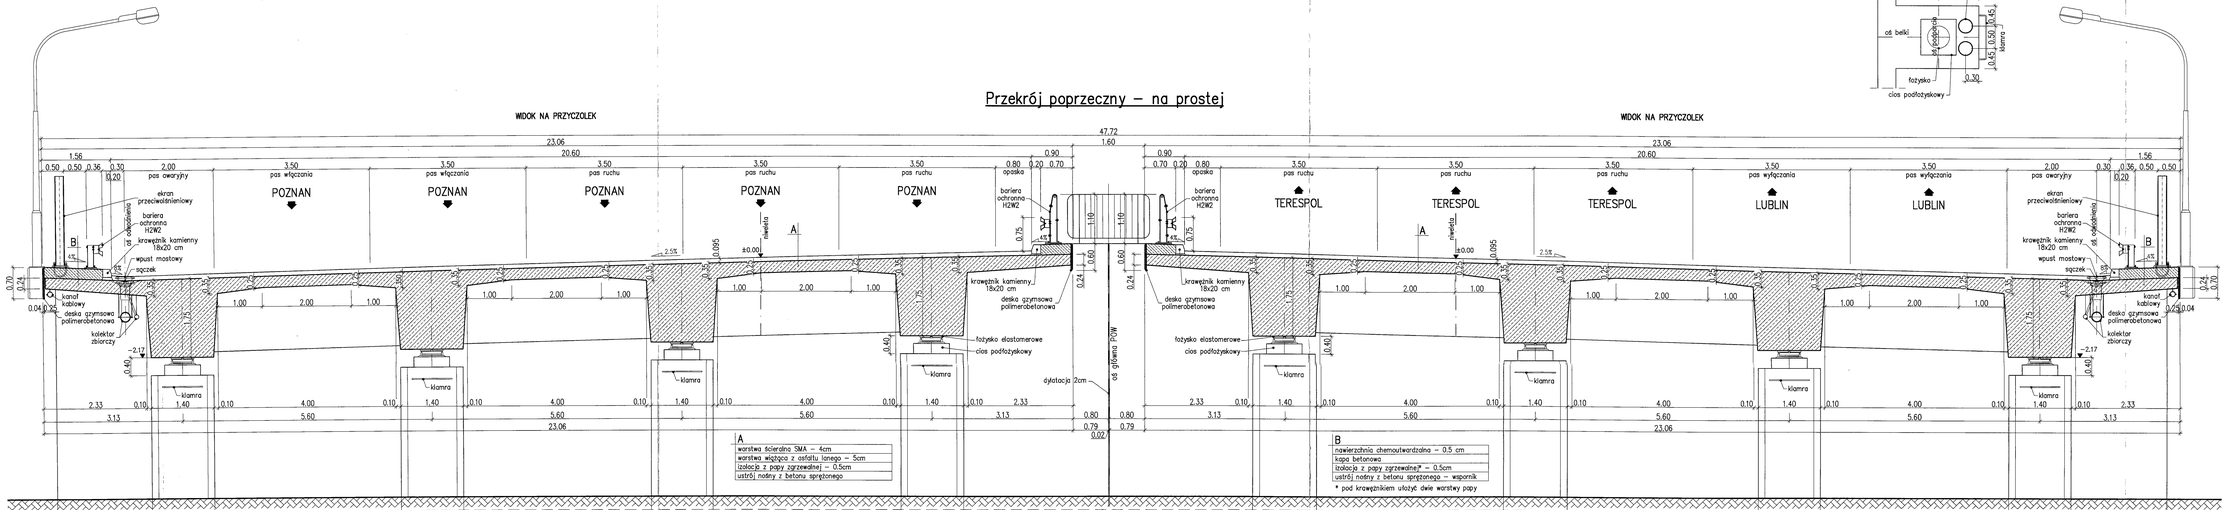

WYMIANA ŁOŻYSKA – UKŁAD SIŁOWNIKÓW

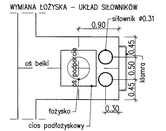

Zamawiający:
GDDKiA
Skarb Państwa - Generalny Dyrektor Dróg Krajowych i Autostrad reprezentowany przez Generalną Dyrekcję Dróg Krajowych i Autostrad Oddział w Warszawie
03 - 808 Warszawa, ul. Mińska 25

Wykonawca:
warbud
Warbud S.A.
02-672 Warszawa, ul. Domaniewska 32
tel: (0-22) 56 76 000, fax: (0-22) 56 76 001

Jednostka projektowa:
MP Mosty
MP-MOSTY Sp. z o.o.
30-703 Kraków, ul. Dekerta 18
tel: (0-12) 312 18 78, fax: (0-12) 312 18 70

ARCADIS Design & Consultancy for natural and built assets
ARCADIS Sp. z o.o.
02-675 Warszawa, ul. Wołoska 22A
tel: (0-22) 203 20 03, fax: (0-22) 203 20 01

Zadanie:
PROJEKT BUDOWLANY

Zamierzenie budowlane:
BUDOWA DROGI EKSPRESOWEJ S-2 POŁUDNIOWA OBWODNICA WARSZAWY NA ODCINKU OD WĘZŁA "PUŁAWSKA" DO WĘZŁA "LUBELSKA" ZADANIE "C" - BUDOWA DROGI EKSPRESOWEJ S2 - POŁUDNIOWA OBWODNICA WARSZAWY NA ODCINKU OD WĘZŁA WAŁ MIEDZESZYŃSKI (BEZ WĘZŁA, KM OKOŁO 11+500,00) DO WĘZŁA LUBELSKA (BEZ WĘZŁA, KM OKOŁO 18+950,00) O DŁUGOŚCI OK. 7,5 KM - ODCINEK OD KM 11+789,51 DO KM 18+949,95

Adres zamierzenia:
Województwo: mazowieckie
Dzielnice: dzielnica Wawer m. st. Warszawy
Gminy: gmina Wiązowna

Obiekt budowlany:
Estakada drogowa WG 06-04

Nazwa opracowania:
TOM III/13 — **PROJEKT ARCHITEKTONICZNO-BUDOWLANY**

Branża:
MOSTOWA

Tytuł rysunku:
Przekrój poprzeczny

Stanowisko	Imię i nazwisko	Specjalność/Uprawnienia	Podpis
Główny Projektant	mgr inż. Robert Słota	Konstrukcyjno-budowlana NB/Upr. 23/97	
Zespół Projektowy	inż. Mariusz Robak	Mosty SLK/0083/POOM/03	
	mgr inż. Adrian Zębala	Mosty SLK/1740/POOM/07	
	mgr inż. Anna Weronika Barszczewska	Mosty MAZ/0416/POOM/10	
	mgr inż. Rafał Marcin Kuśmierz	Mosty MAZ/0354/POOM/11	
Sprawdzający	mgr inż. Paweł Chmielowski	Konstrukcyjno-budowlana 6/2003	

Nr archiwalny:	Data opracowania:	Zmiana:	Skala:	Nr rysunku:
PL0115.000283	10.2016 r.	00	1:50	04-00