


Tymczasowa Organizacja Ruchu Zamknięcie ul. Prasowej Faza III

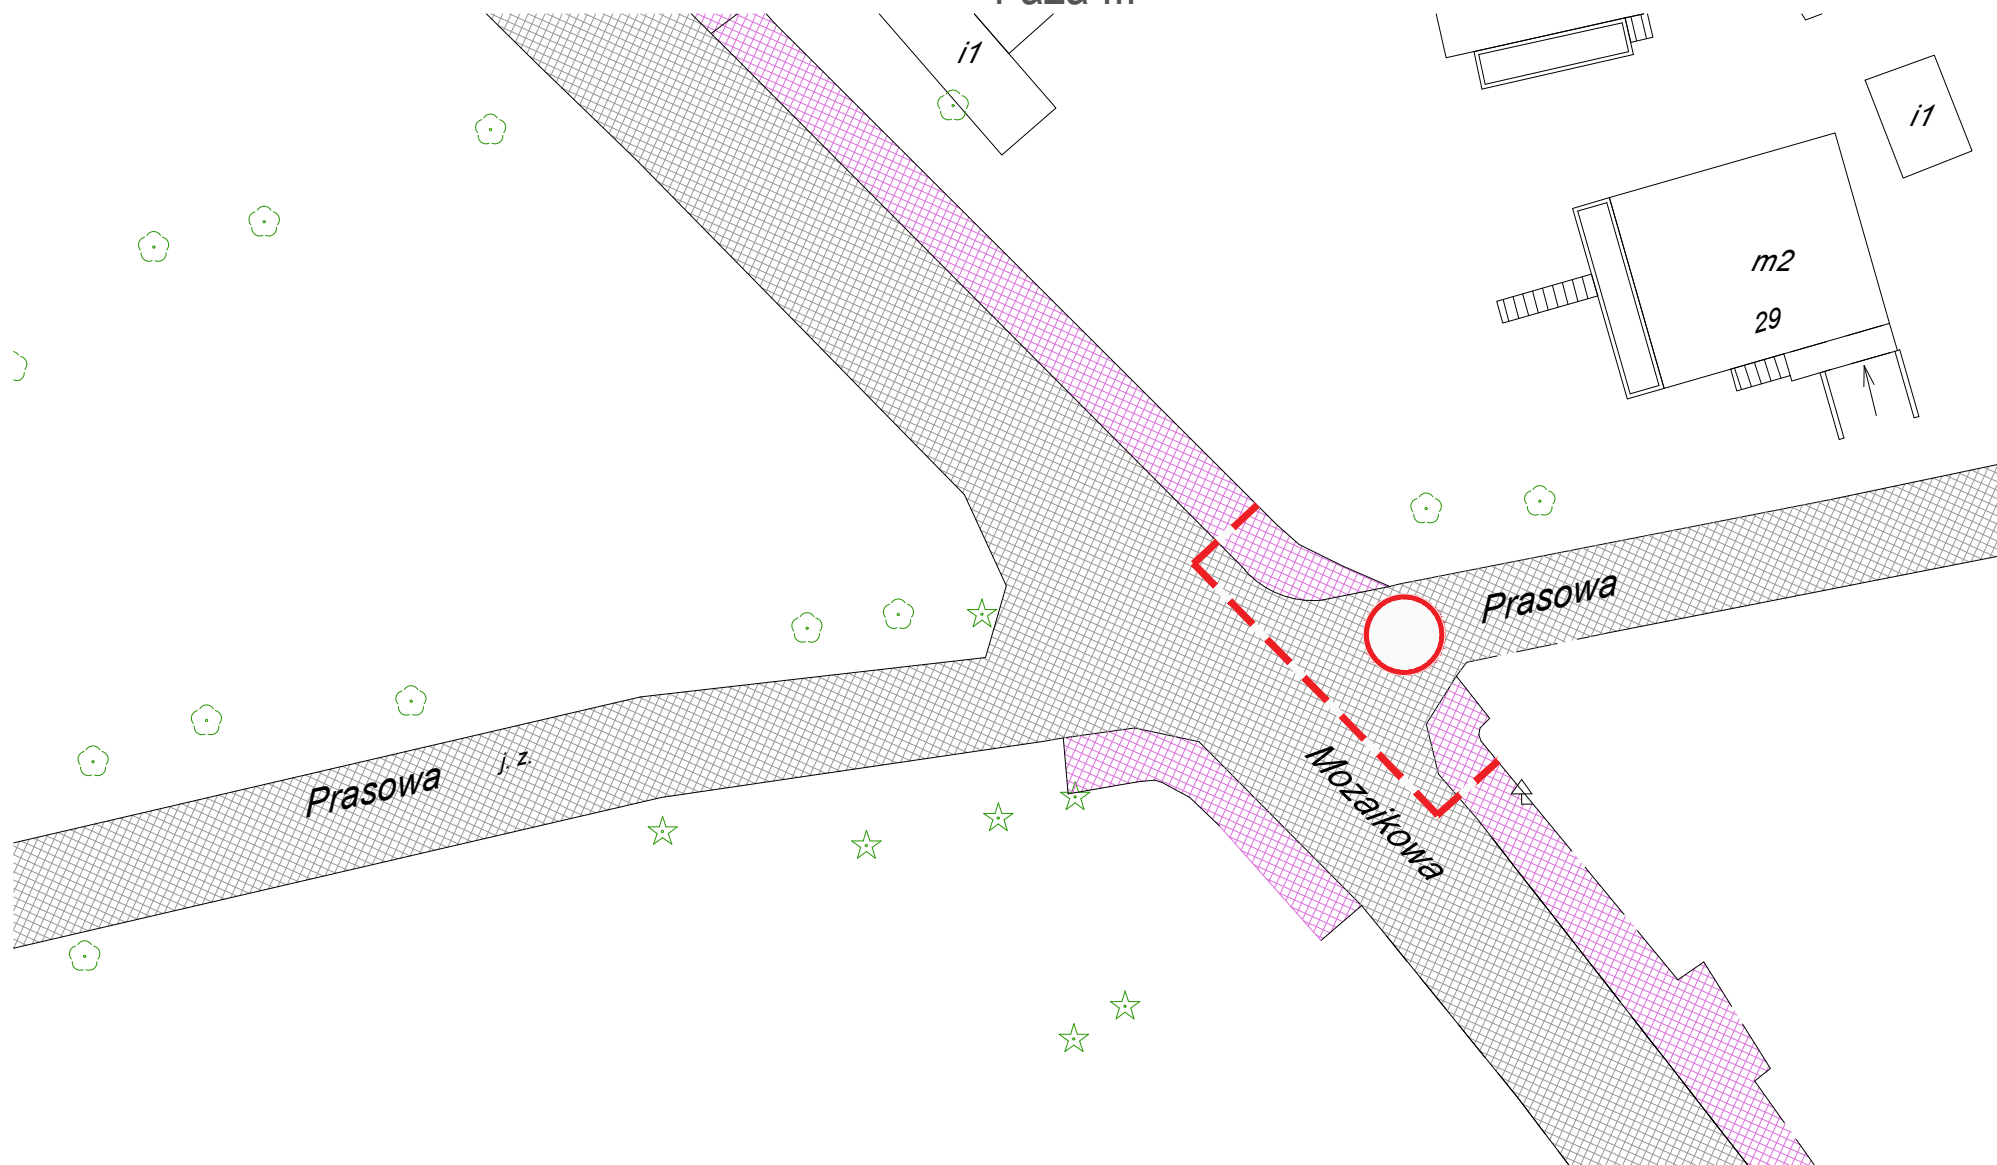

Legenda:



Zamknięty wjazd na ul. Prasową