




Zmiana organizacji ruchu - zwężenie ul. Mozaikowej

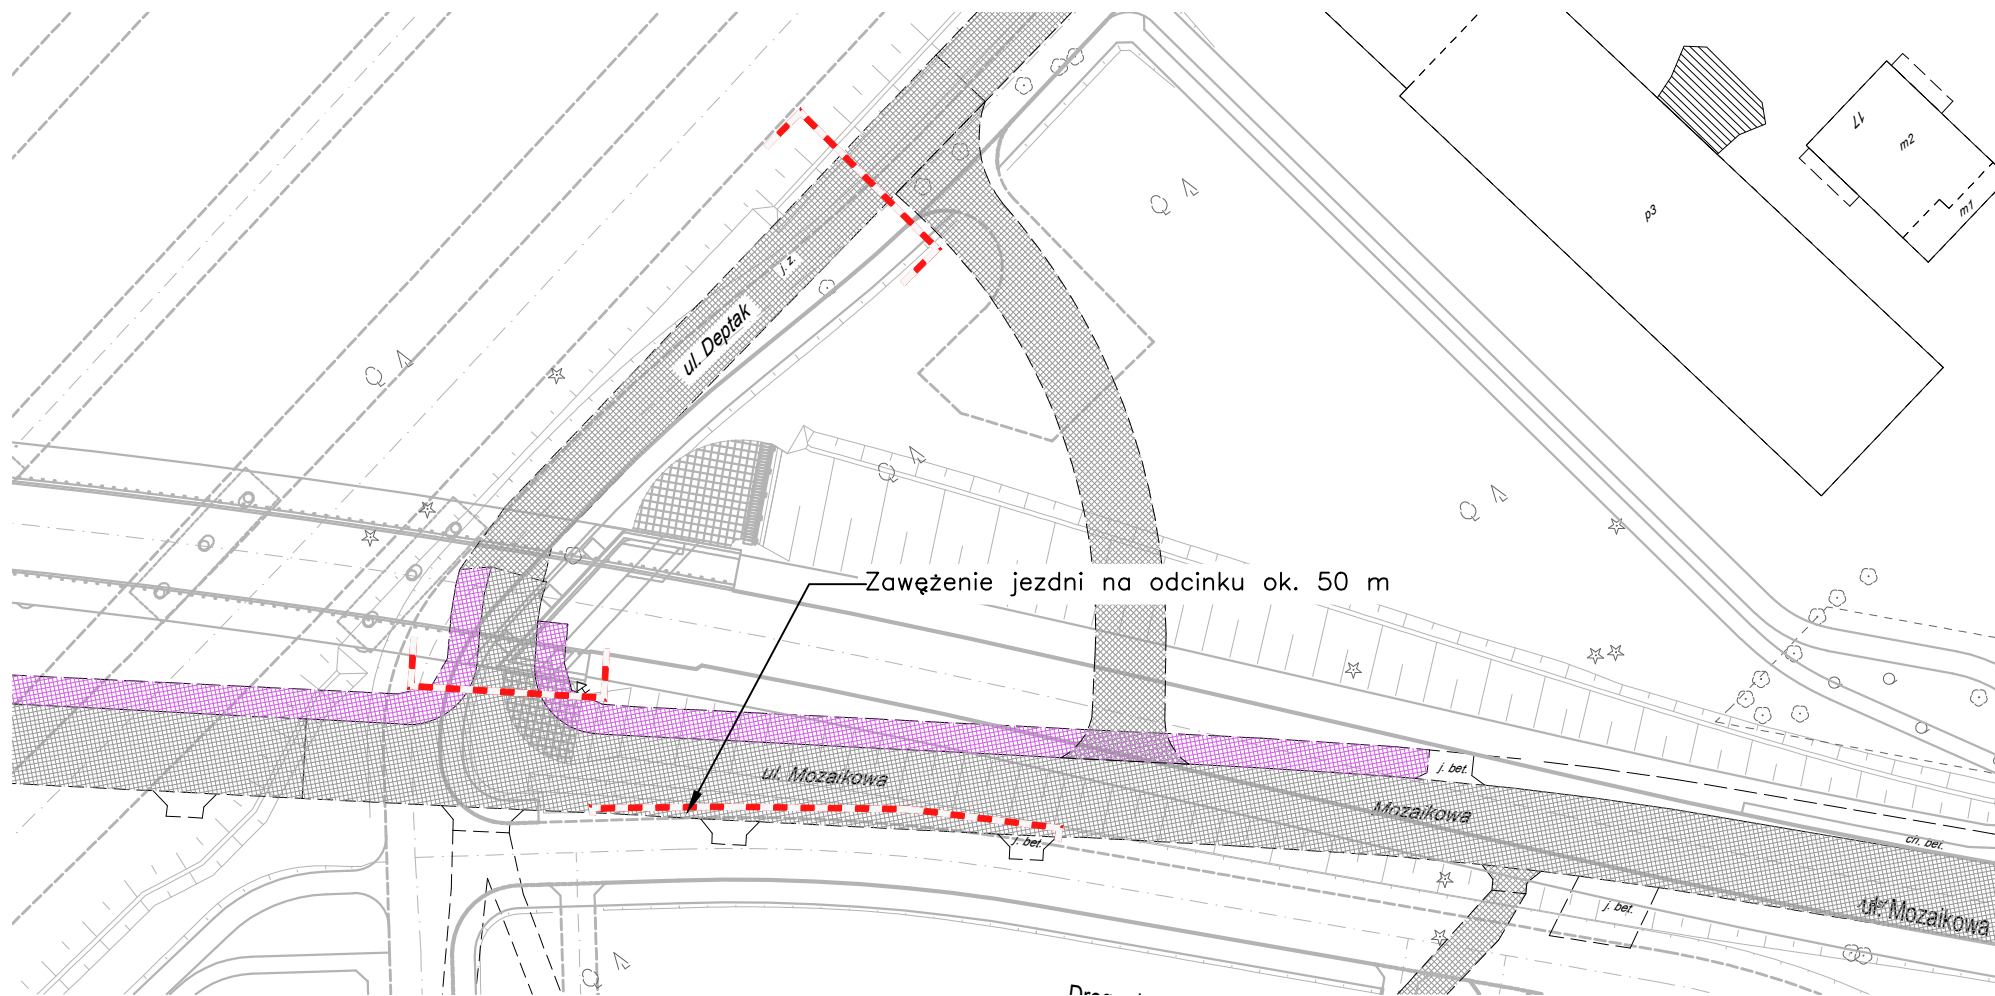

Zawężenie jezdni na odcinku ok. 50 m

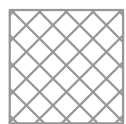

drogi istniejące

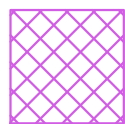

Istniejący chodnik