


SEKCJA 1 PRZEKRÓJ POPRZECZNY 1:50

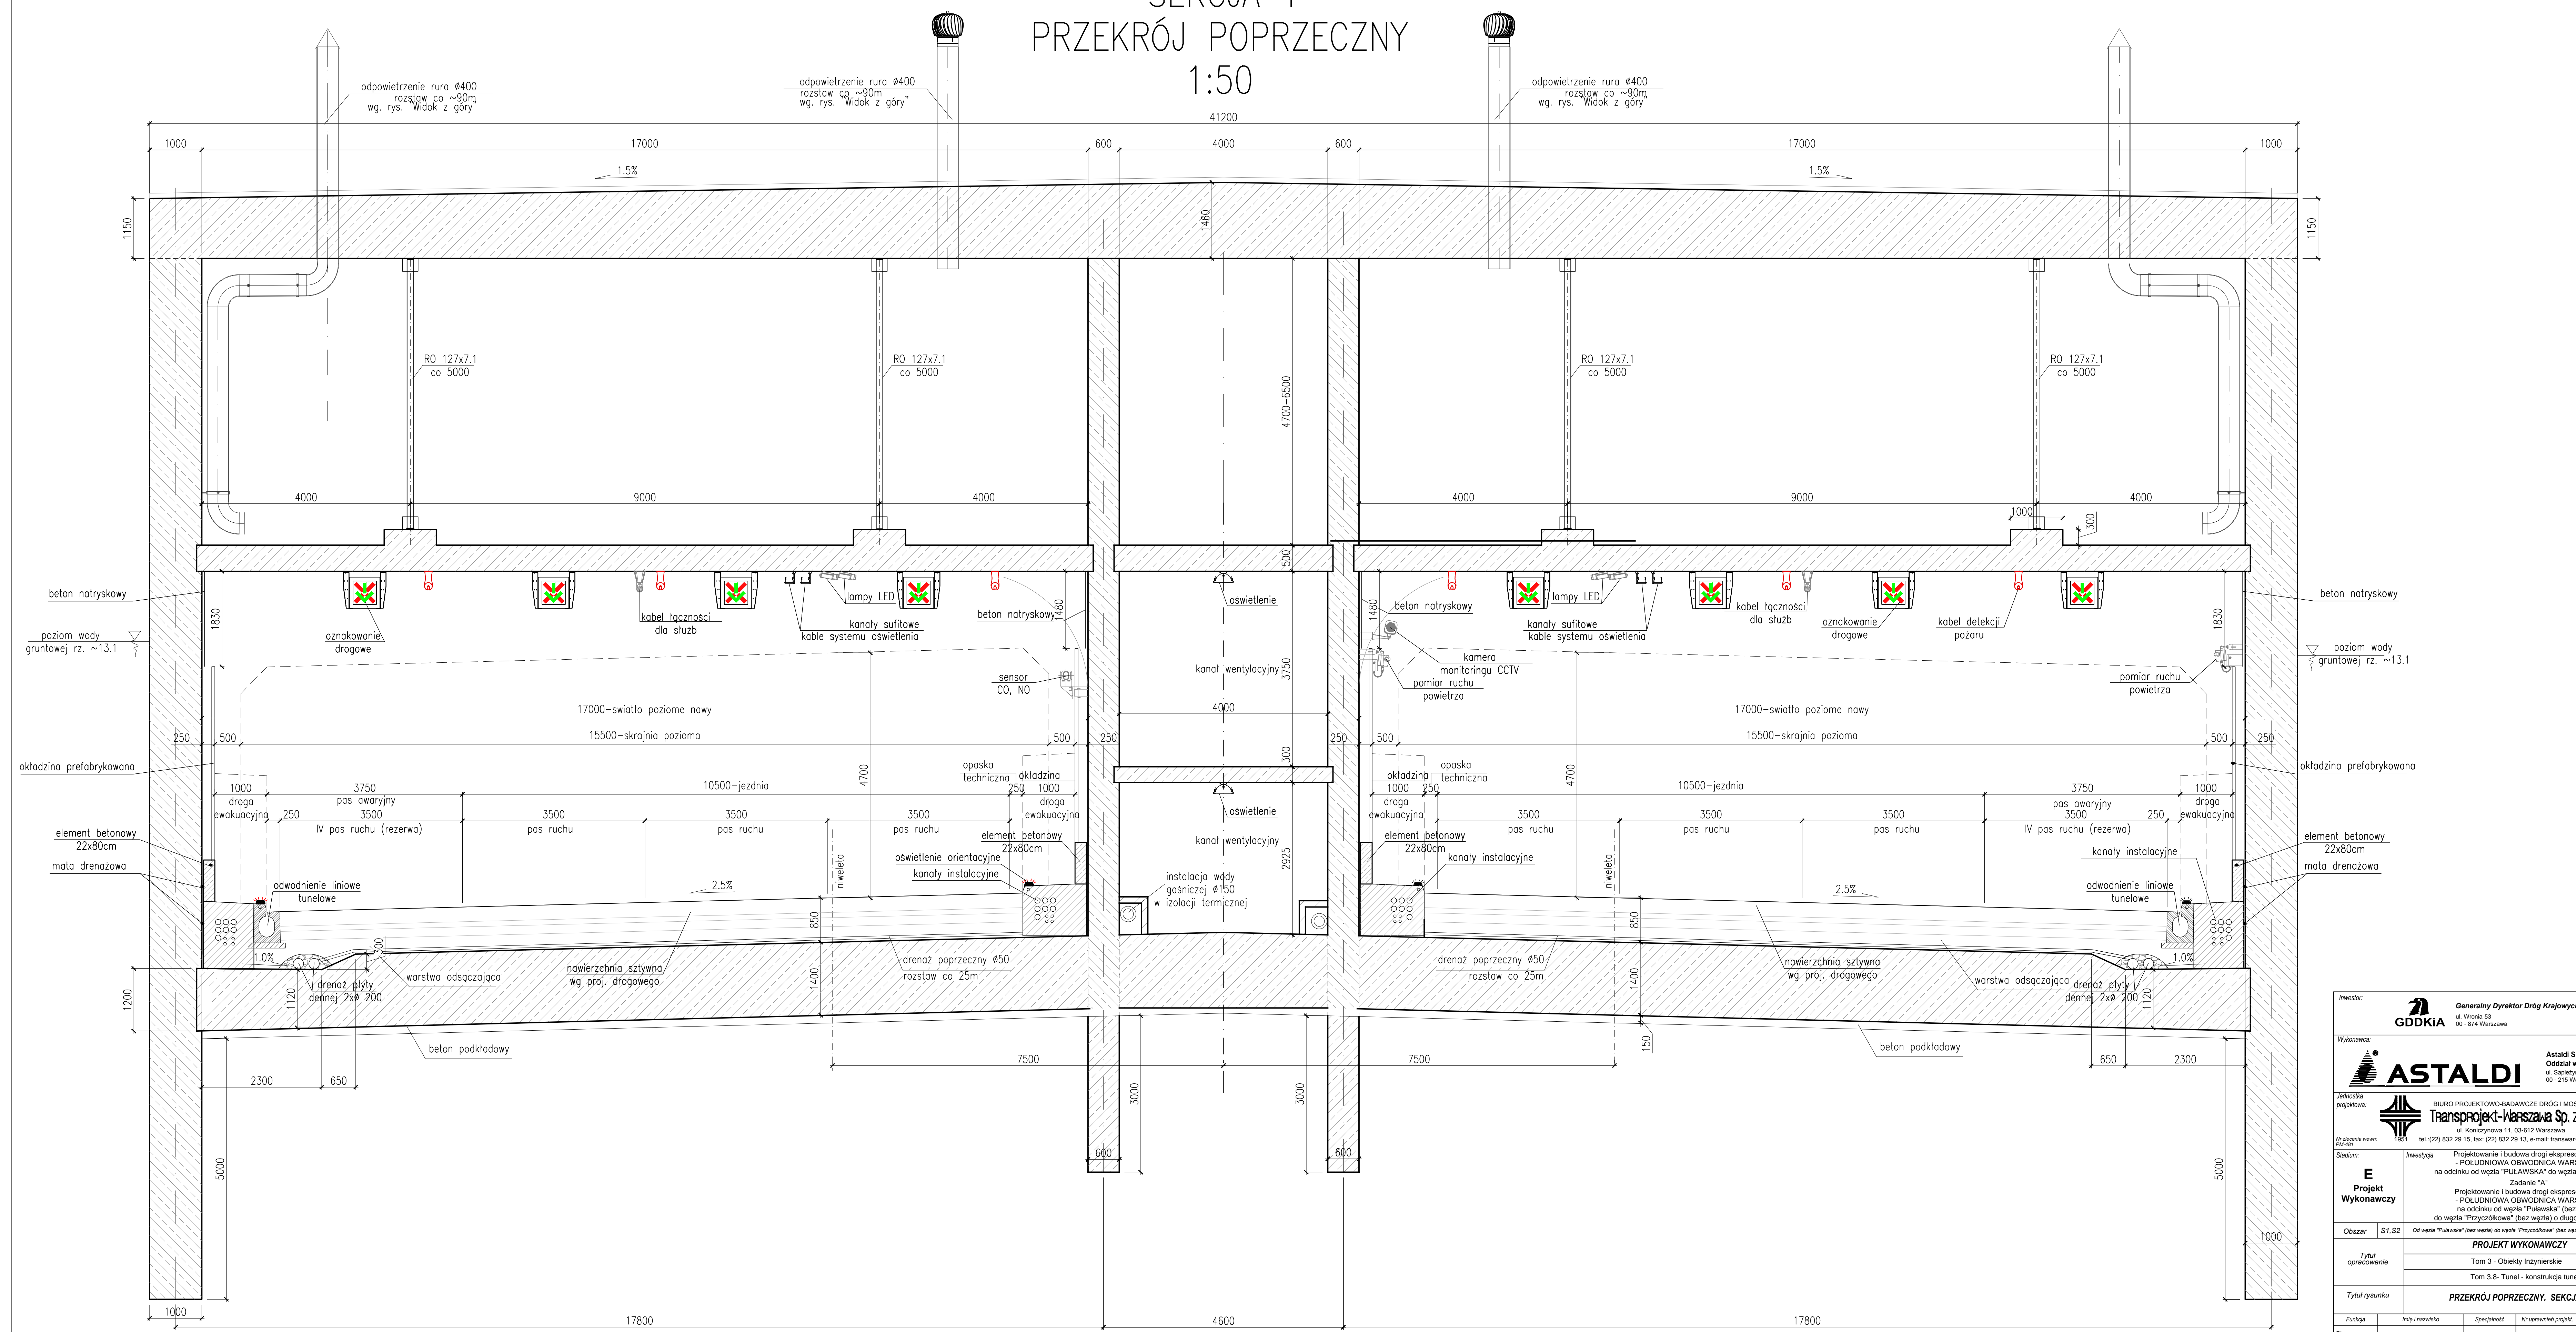

Investor: GDDKiA - Generalny Dyrektor Dróg Krajowych i Autostrad
ul. Wronia 53, 00-874 Warszawa

Wykonawca: ASTALDI - Astaldi S.p.A. Oddział w Polsce
ul. Sopotyńska 10A, 00-215 Warszawa

Jednostka projektowa: BIURO PROJEKTOWO-BADAWCZE DRÓG I MOSTÓW
Transprojekt-Warszawa Sp. z o.o.
ul. Konieczkowska 11, 03-612 Warszawa
tel. (22) 832 29 15, fax: (22) 832 29 13, e-mail: transwar@transwar.com

Stadium: E Projekt Wykonawczy

Obszar: S1.S2

Tytuł opracowania: PROJEKT WYKONAWCZY
Tom 3 - Obiekty Inżynierskie
Tom 3.8 - Tunel - konstrukcja tunelu

Tytuł rysunku: PRZEKRÓJ POPRZECZNY. SEKCJA NR 1

Funkcja	Imię i nazwisko	Specjalność	Nr uprawnień projekt.	Podpis
Projektant	mgr inż. Maciej Kieniewicz	mostowa	MAZ0375/POCM/07	<i>[Signature]</i>
Projektant	mgr inż. Lukasz Świąder	mostowa	MAZ0422/POCM/10	<i>[Signature]</i>
Projektant	mgr inż. Marcin Delecz	konstr-bud	Wa-424/01	<i>[Signature]</i>
Projektant	mgr inż. Lukasz Chleboski	mostowa	MAZ0046/PWOM/13	<i>[Signature]</i>
Projektant	mgr inż. Rafał Wierzbicki	mostowa	MAZ0431/PWBM/17	<i>[Signature]</i>
Opracował	mgr inż. Elżbieta Szumska	mostowa		<i>[Signature]</i>
Opracował	tech. J. Piotr Farnik	mostowa		<i>[Signature]</i>
Sprawdzaający	mgr inż. Edward Zabawa	mostowa	Wa-5190	<i>[Signature]</i>

Skala: 1:50
Data opracowania: 31-01-2018
Wersja: 00 05 C01