


SEKCJA 3 PRZEKRÓJ POPRZECZNY 1:50

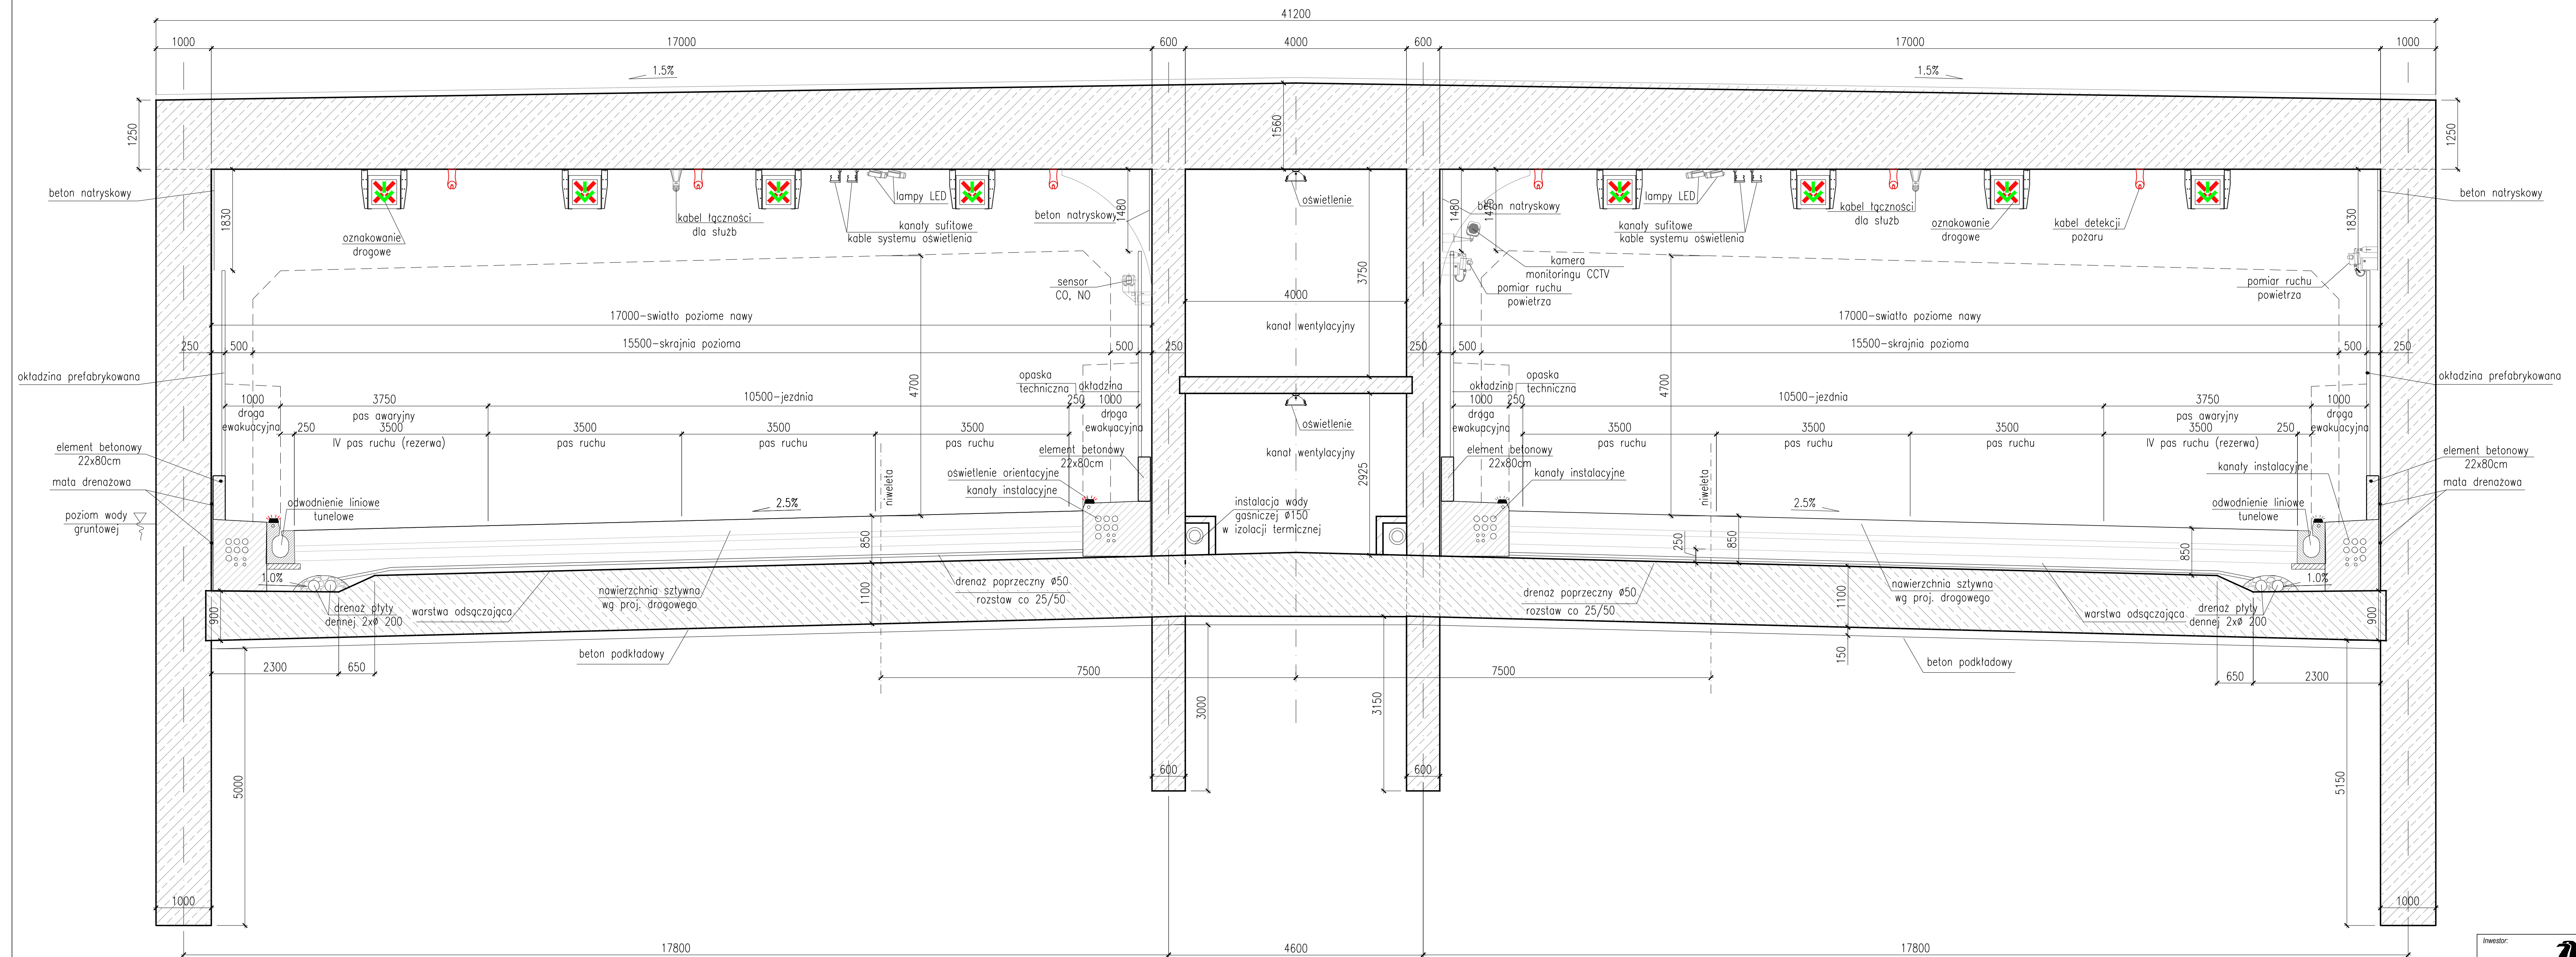

Inwestor: Generalny Dyrektor Dróg Krajowych i Autostrad ul. Wronia 53 00-874 Warszawa	
Wykonawca: ASTALDI Astaldi S.p.A. S.A. Oddział w Polsce ul. Szarych Kosci 10A 00-215 Warszawa	
Jednostka projektowa: Transprojekt-Warszawa Sp. z o.o. ul. Koniczynowa 11, 03-612 Warszawa tel. (22) 832 29 15, fax: (22) 832 29 13, e-mail: transwar@transwar.com	
Stadium: E Projekt Wykonawczy	Inwestycja: Projektowanie i budowa drogi ekspresowej S-2 - POLUDNIOWA OBWODNICA WARSZAWY na odcinku od węzła "PULAWSKA" do węzła "LUBELSKA" - Zadanie "A" Projektowanie i budowa drogi ekspresowej S2 - POLUDNIOWA OBWODNICA WARSZAWY na odcinku od węzła "Pulawska" (bez węzła) do węzła "Przyczółkowa" (bez węzła) o długości ok. 4,8 km
Obzar: S1.S2	Od węzła "Pulawska" (bez węzła) do węzła "Przyczółkowa" (bez węzła, km 5+006,00)
Tytuł opracowania: PROJEKT WYKONAWCZY Tom 3 - Obiekty Inżynierskie Tom 3.8 - Tunel - konstrukcja tunelu	
Tytuł rysunku: PRZEKRÓJ POPRZECZNY, SEKCJA NR 3	
Funckja: Główny Projektant Inżynier	Imię i nazwisko: mgr inż. Maciej Kieniewicz Specjalność: mostowa Nr uprawnień projekt.: MAZ03375.POCM07 Podpis:
Projektant	mgr inż. Lukasz Świąder mostowa MAZ0422.POCM010 Podpis:
Projektant	mgr inż. Marcin Delecz konstr-bud Wa-424/01 Podpis:
Projektant	mgr inż. Lukasz Chlebski mostowa MAZ0046.PWOM1/3 Podpis:
Projektant	mgr inż. Rafał Wierzbicki mostowa MAZ0431.PWB1/17 Podpis:
Opracował	mgr inż. Elżbieta Scumka mostowa Podpis:
Sprawdził	inż. J. Piotr Farnik mostowa Podpis:
Sprawdzający	mgr inż. Edward Zabawa mostowa Wa-5190 Podpis:
Branża: Mostowa	Skala: 1:50 Data opracowania: 31-01-2018 Nr rysunku: 00 07 Wskazanie: C01