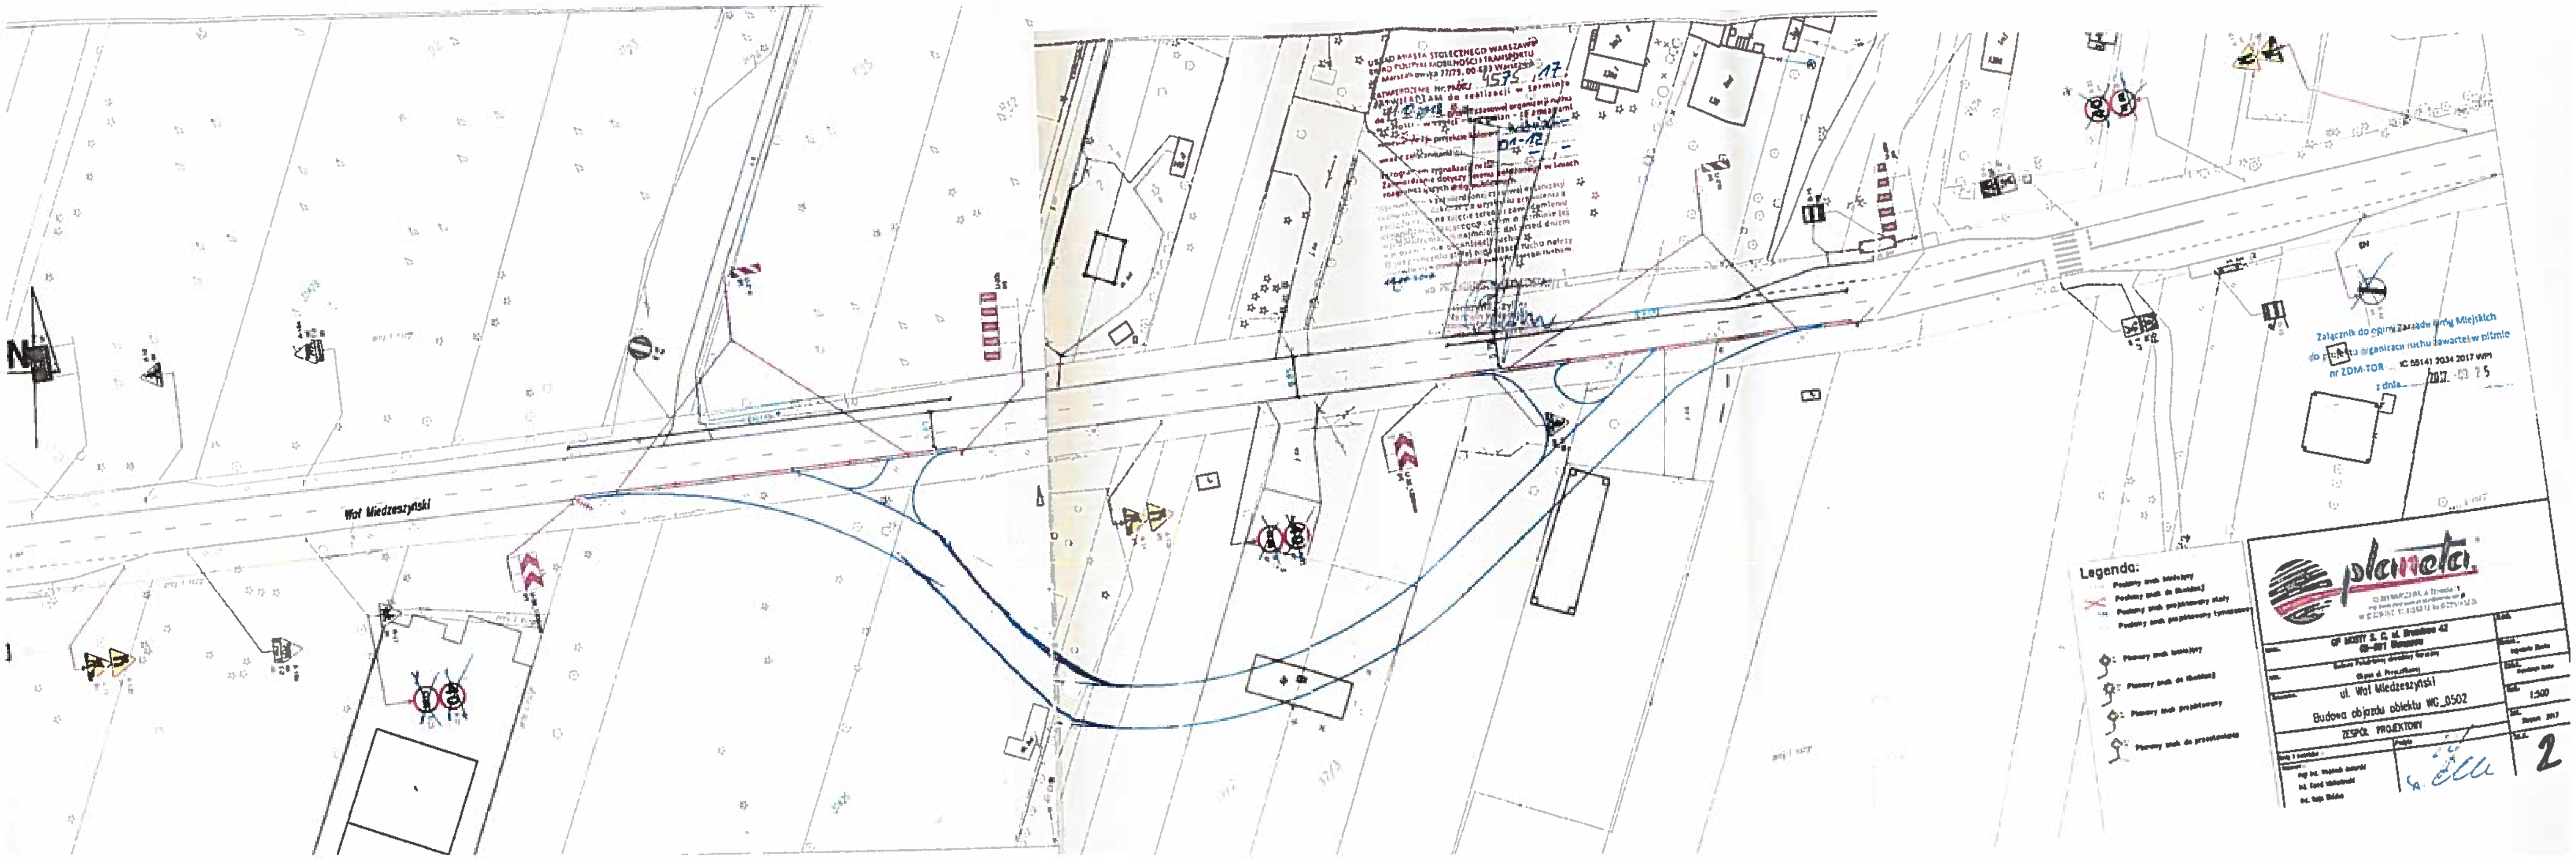
Wał Miedzeszyński
Załącznik do opinii Zarządu Dróg Miejskich
do projektu organizacji ruchu zawartej w piśmie
nr ZDM-TOR ... IC 58141 2034 2017 WPI
Legenda:
planeta
ul. Wał Miedzeszyński
Budowa objazdu obiektu WG_0502
ZESPÓŁ PROJEKTOWY
1:500
2